


Nørrebrohallen

Mimersgade

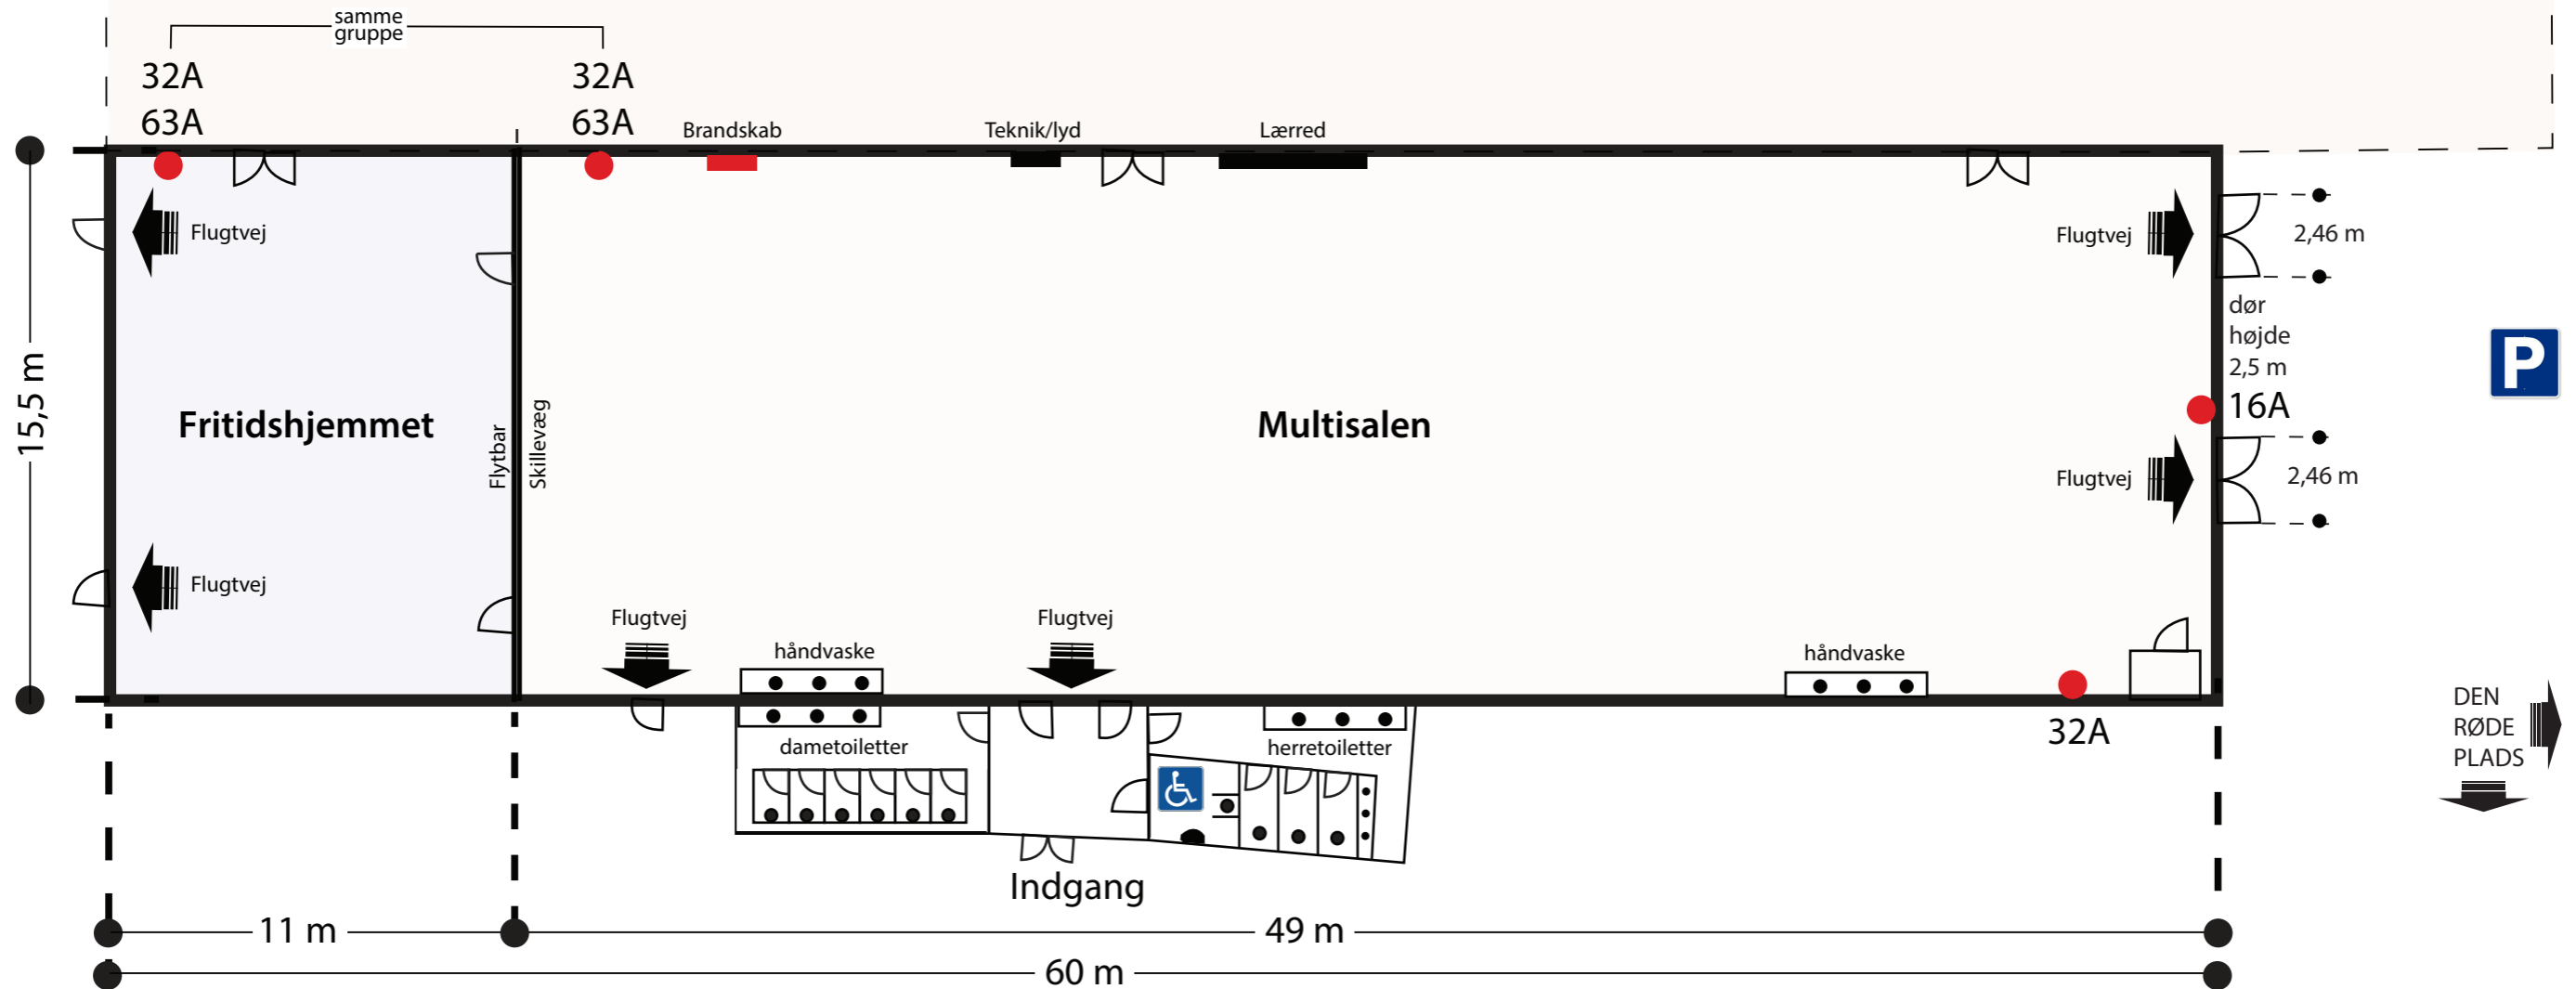

P

P

P

Målestok 1:200 - når den printes i A3 format
Multisalen:
Max. 800 personer ialt
600 personer i Multisalen
200 personer i Fritidshjemmet
Opstillinger skal godkendes af Nørrebrohallen